


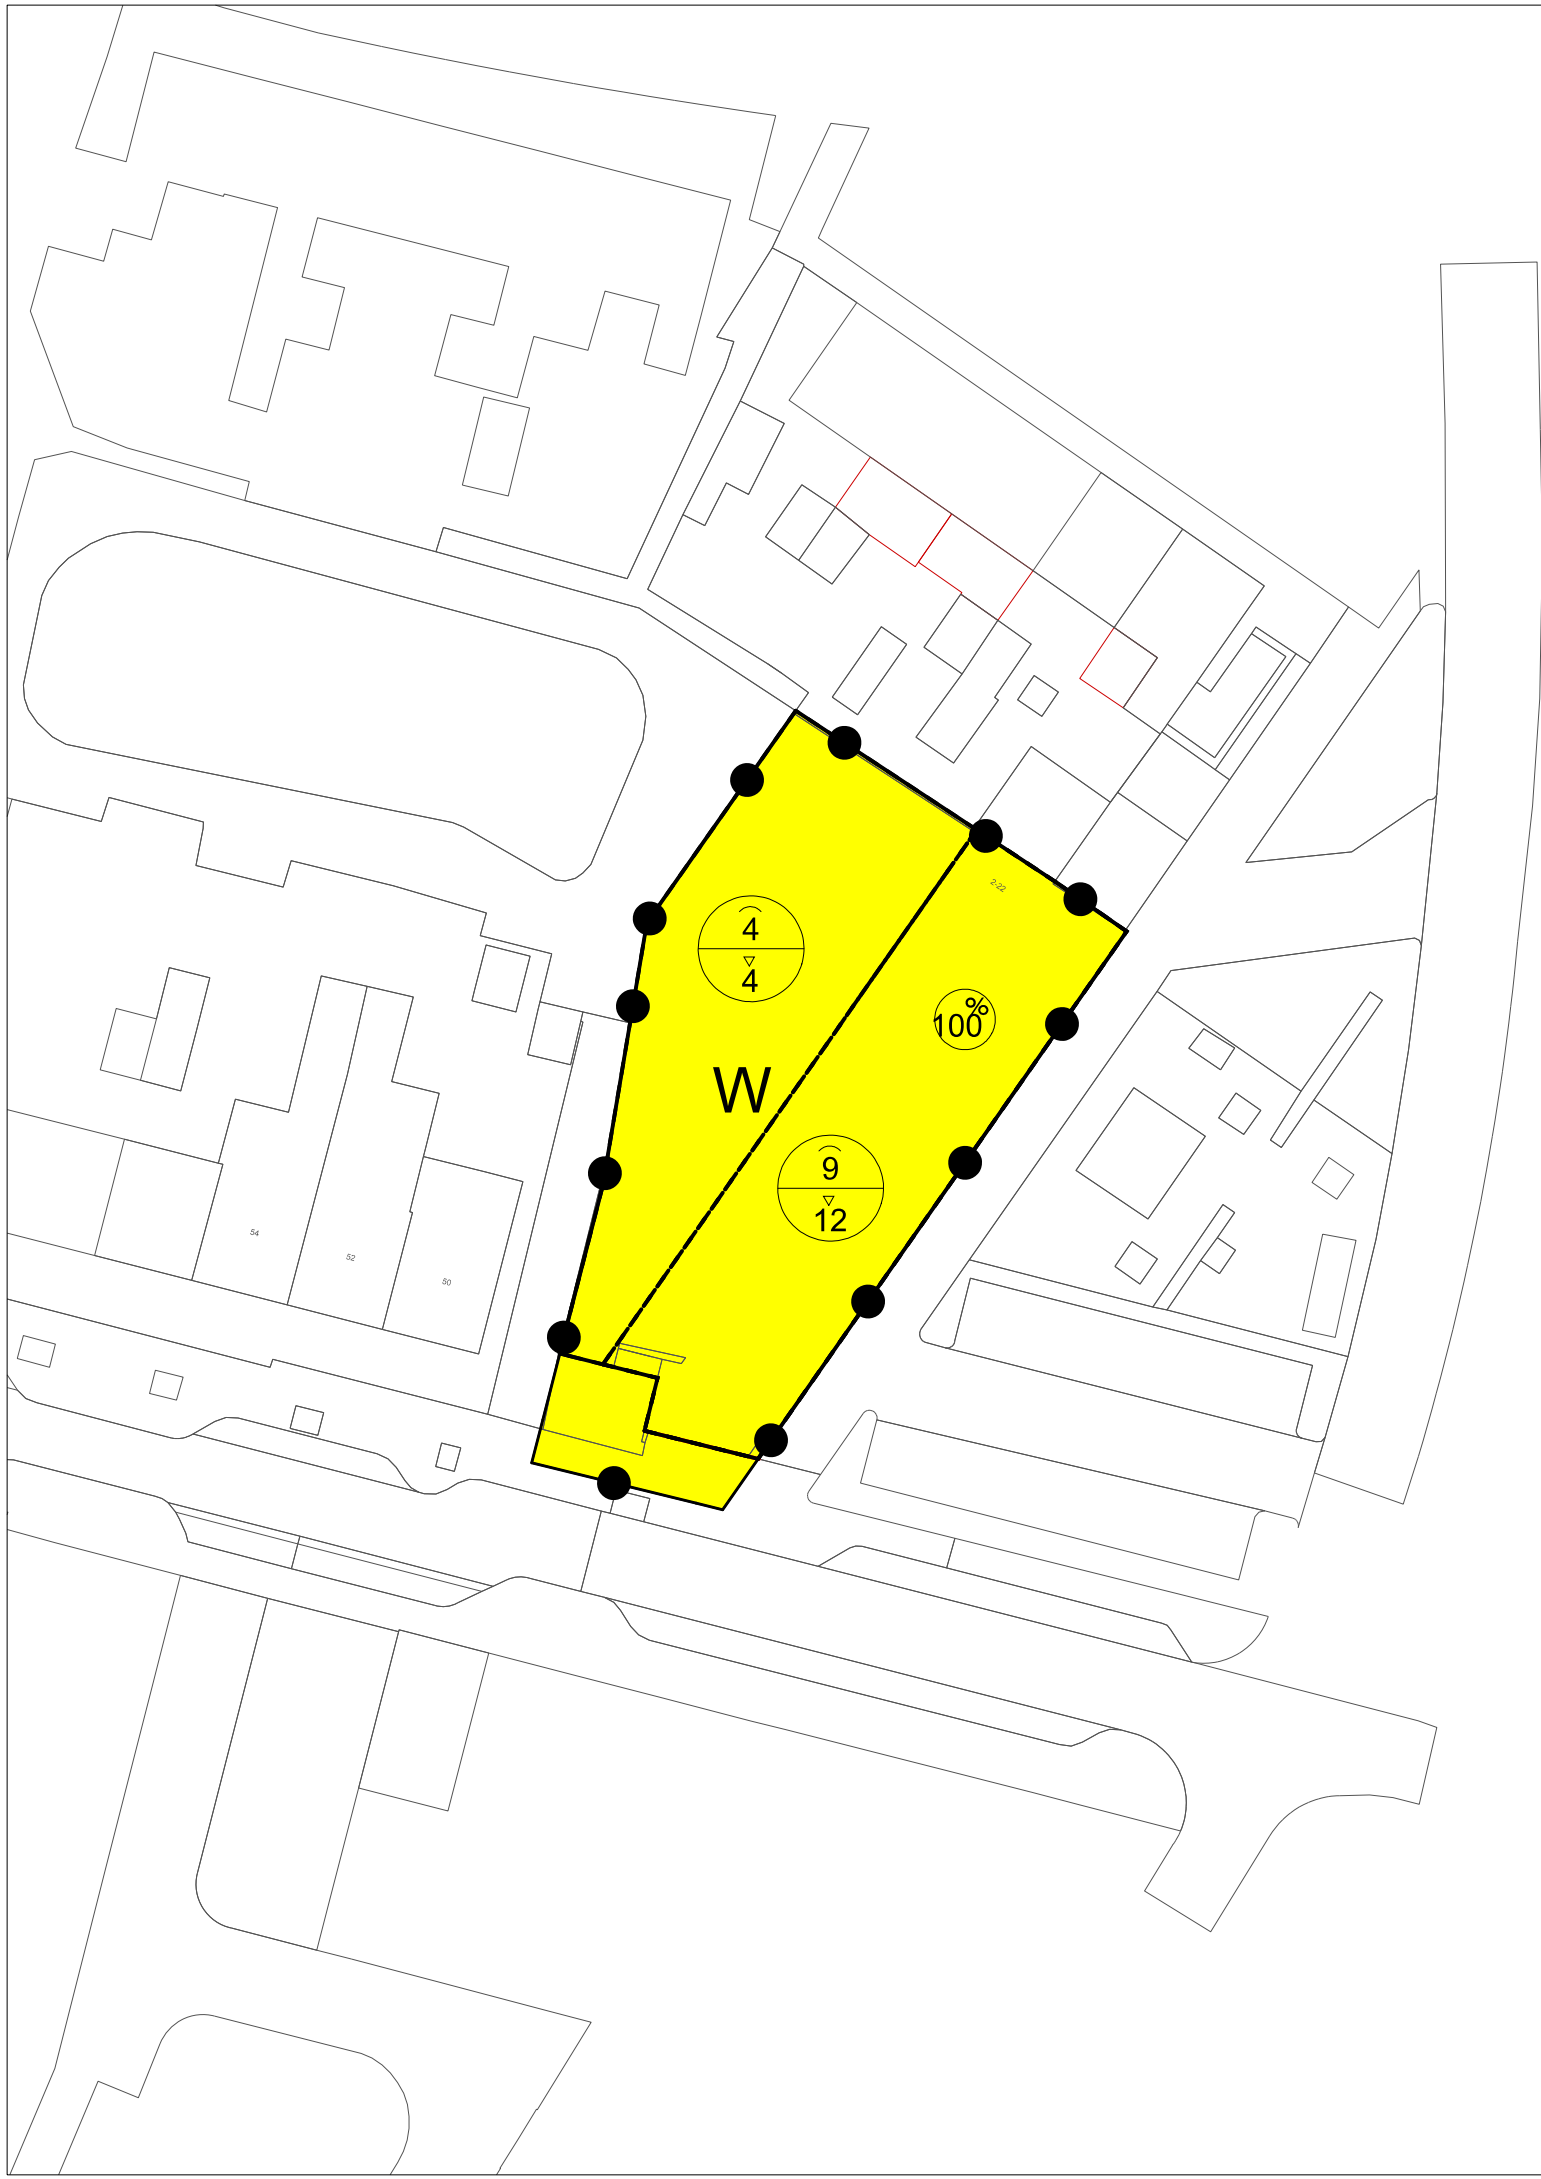

Plangebied

Plangebiedgrens

Bestemmingen

Wonen

Bouwvlak

bouwvlak wonen

Maatvoeringaanduidingen

maatvoeringsvlak

maximum bebouwingspercentage terrein (%)

maximum goothoogte (m), maximum bouwhoogte (m)

Verklaringen

bestaande bebouwing en kadastrale ondergrond

Bestemmingsplan 'Bremstraat 14-16 te Sittard'

Gemeente Sittard-Geleen

NL.IMRO.1883.BPBremstraat-VA01

projectnr. BRO:	P03628	status:	vastgesteld	wijziging:	dd-mm-jjjj / tek	
projectnr. TPG:	EP_RO-2006_600	concept:	18-11-2020 / IvW	wijziging:	dd-mm-jjjj / tek	
schaal:	1:500	voorontwerp:	10-02-2021 / IvW	wijziging:	dd-mm-jjjj / tek	
formaat:	A3	ontwerp:	18-10-2021 / IvW	laatste wijziging:	dd-mm-jjjj / tek	
deelplan:	-	vastgesteld:	11-01-2022 / IvW	bestandsnaam:	{IDN-nummer}.dgn	