


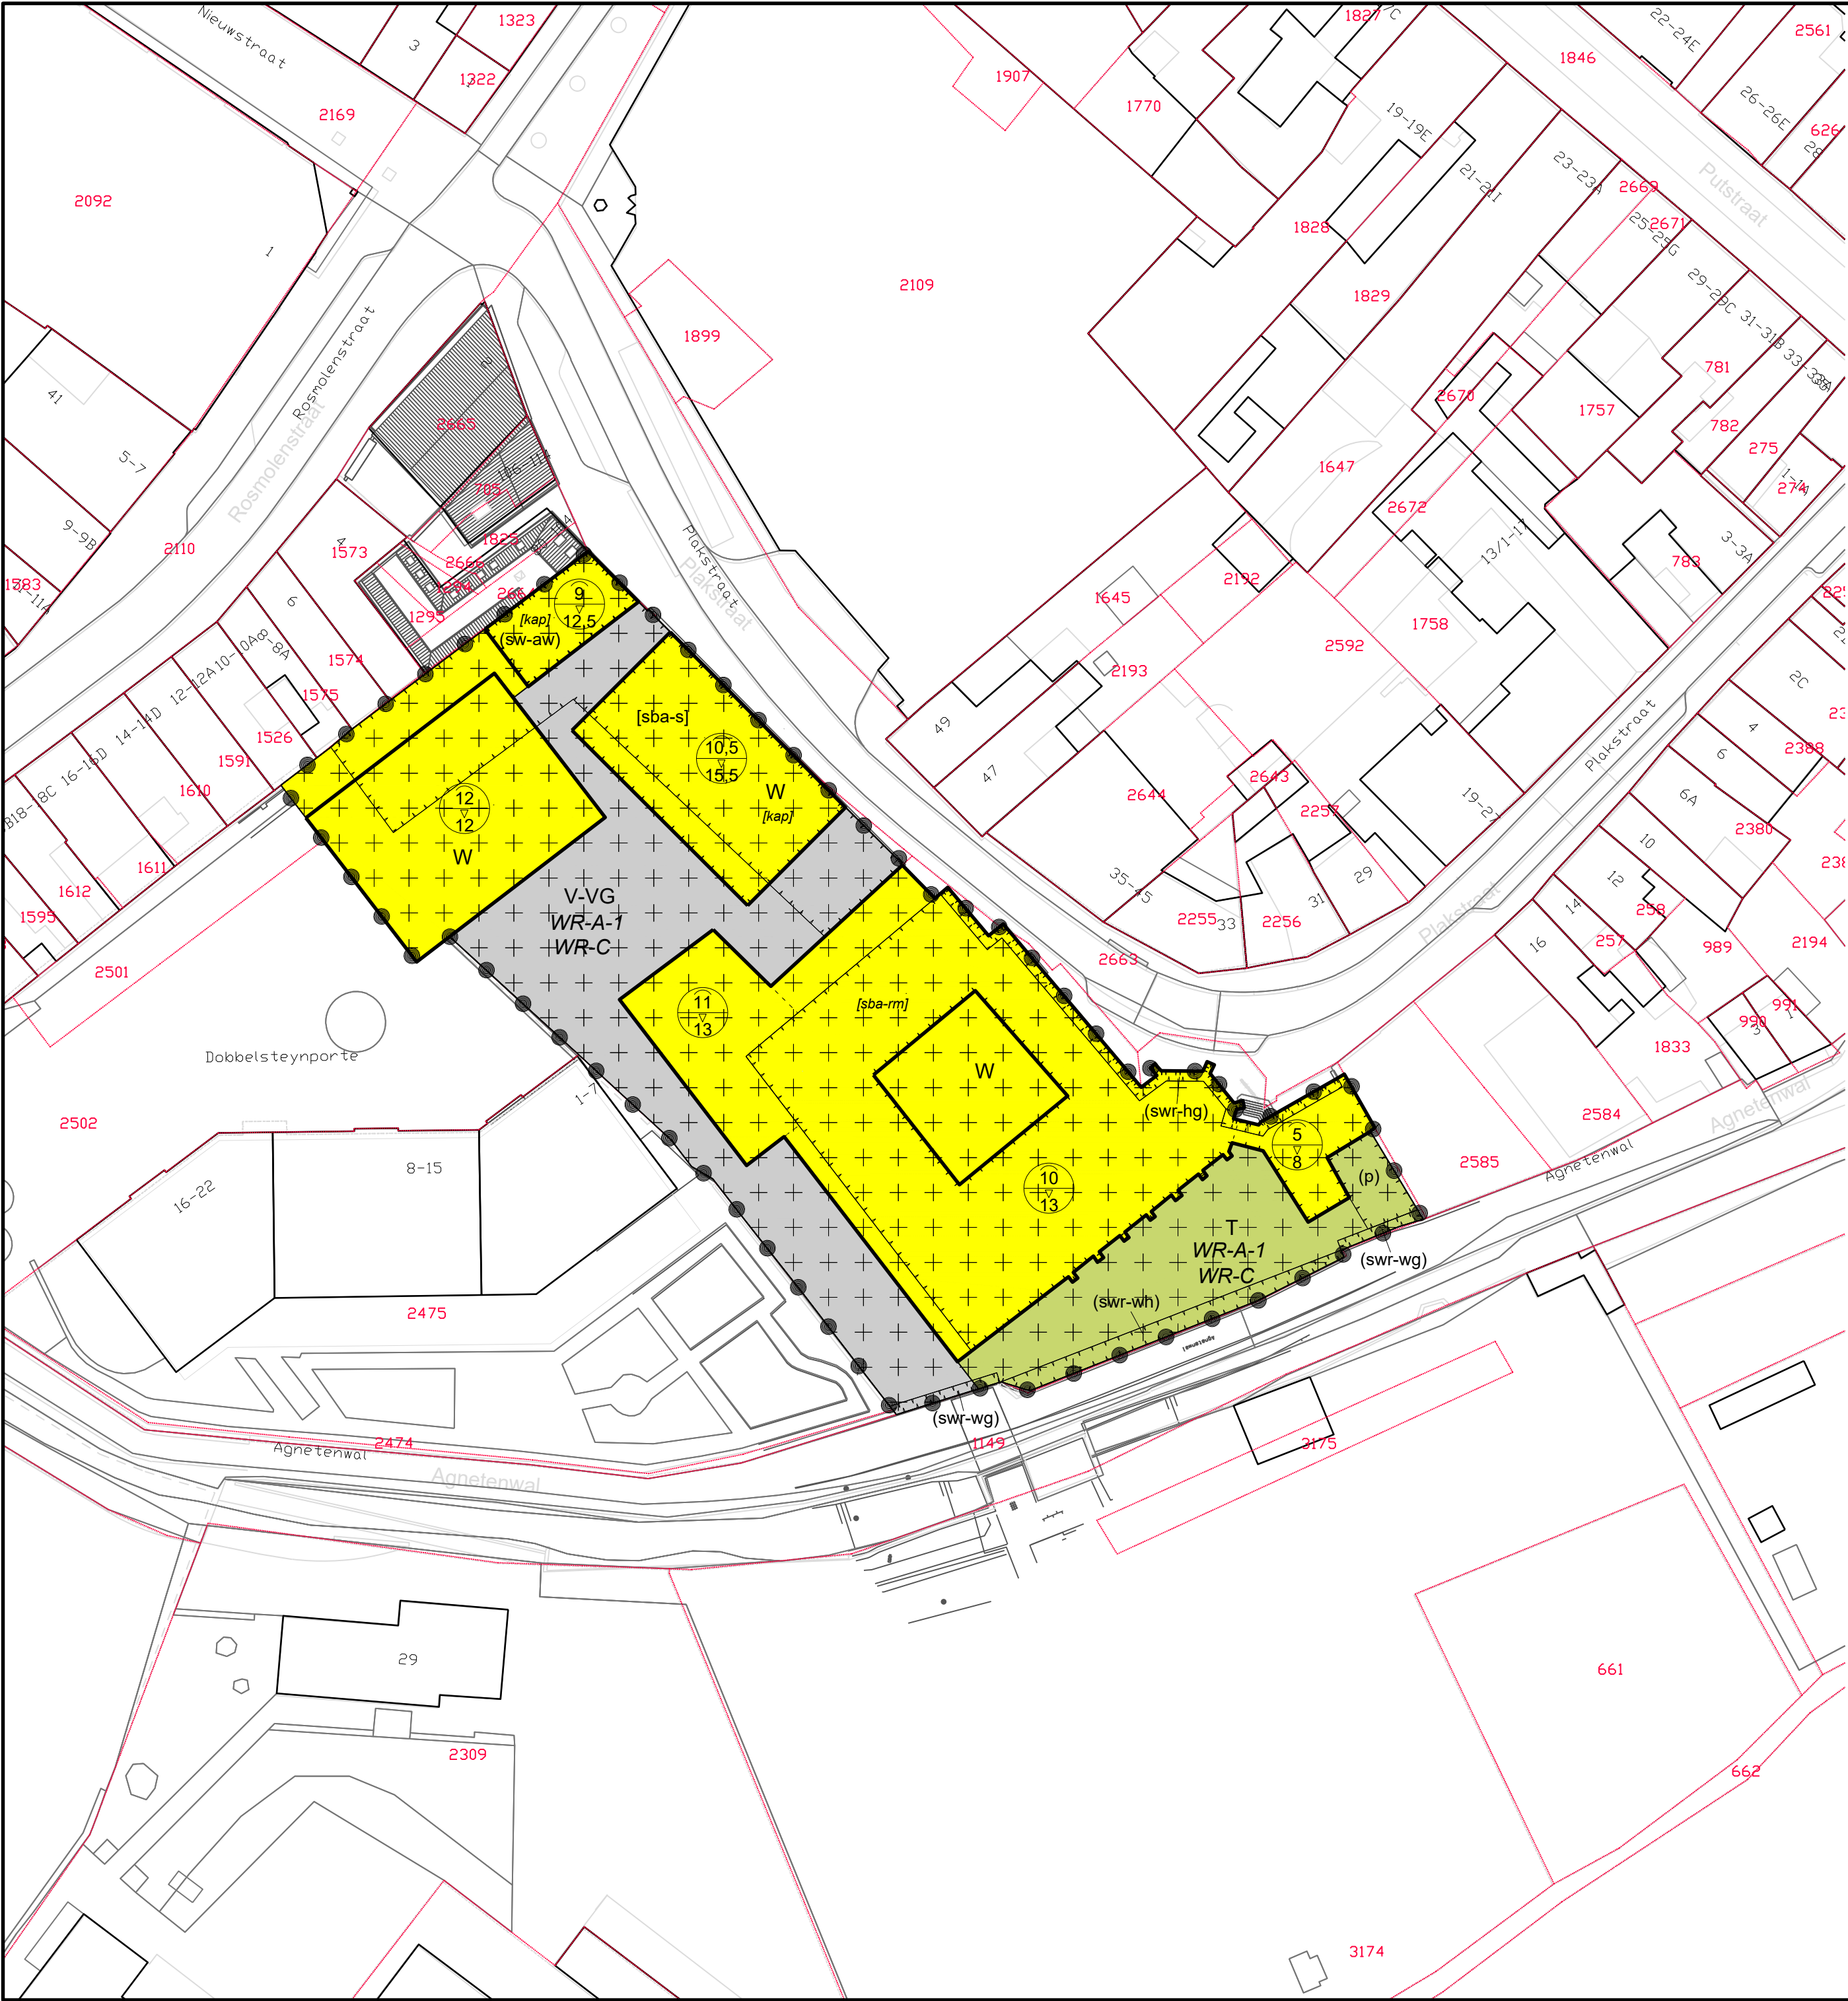

LEGENDA

Plangebied

plangrens plangebied

Enkelbestemmingen

- Tuin
- Verkeer - Verblijfsgebied
- Wonen

Dubbelbestemmingen

- Waarde - Archeologie 1
- Waarde - Cultuurhistorie

Functieaanduidingen

- parkeerterrein
- specifieke vorm van waarde - historisch waardevolle gevel(wand)
- specifieke vorm van waarde - historisch waardevolle hagen
- specifieke vorm van waarde - waardevol gebouwd element
- specifieke vorm van wonen - atelierwoning

Bouwvlakken

bouwvlak

Bouwaanduidingen

- kap
- specifieke bouwaanduiding - rijksmonument
- specifieke bouwaanduiding - sloop

Maatvoeringen

- grens maatvoeringen
- maximum goothoogte (m)
maximum bouwhoogte (m)



3	10-05-2021	diverse aanpassingen	BVDM	BZ	BZ
2	23-04-2021	diverse aanpassingen	JLE	BZ	BZ
1	21-07-2020	diverse aanpassingen	BVDM	BZ	BZ
0	06-02-2020		JLE	BZ	BZ
Versie	Datum	Omschrijving	Opsteller	Par.	Validatie

Klooster Sint Agnetenberg

Onderdeel
Verbeelding
NL.IMRO.1883.BPStAgnetenberg-VA01

Opdrachtgever
Mulleners Vastgoed B.V.

Fase
Vastgesteld

Formaat
A2

Schaal
1: 500

Projectnummer
SIT135-0001

Tekeningnummer
2020-0127

Behorende bij doc. nr.

Herten
Schoolstraat 8, 6049 BN Herten
Postbus 14, 6040 AA Roermond

's-Hertogenbosch
Hambakenwetering 5-J, 5231 DD 's-Hertogenbosch
Postbus 2309, 5202 CH 's-Hertogenbosch

088 - 3366333
info@kragten.nl
www.kragten.nl

