



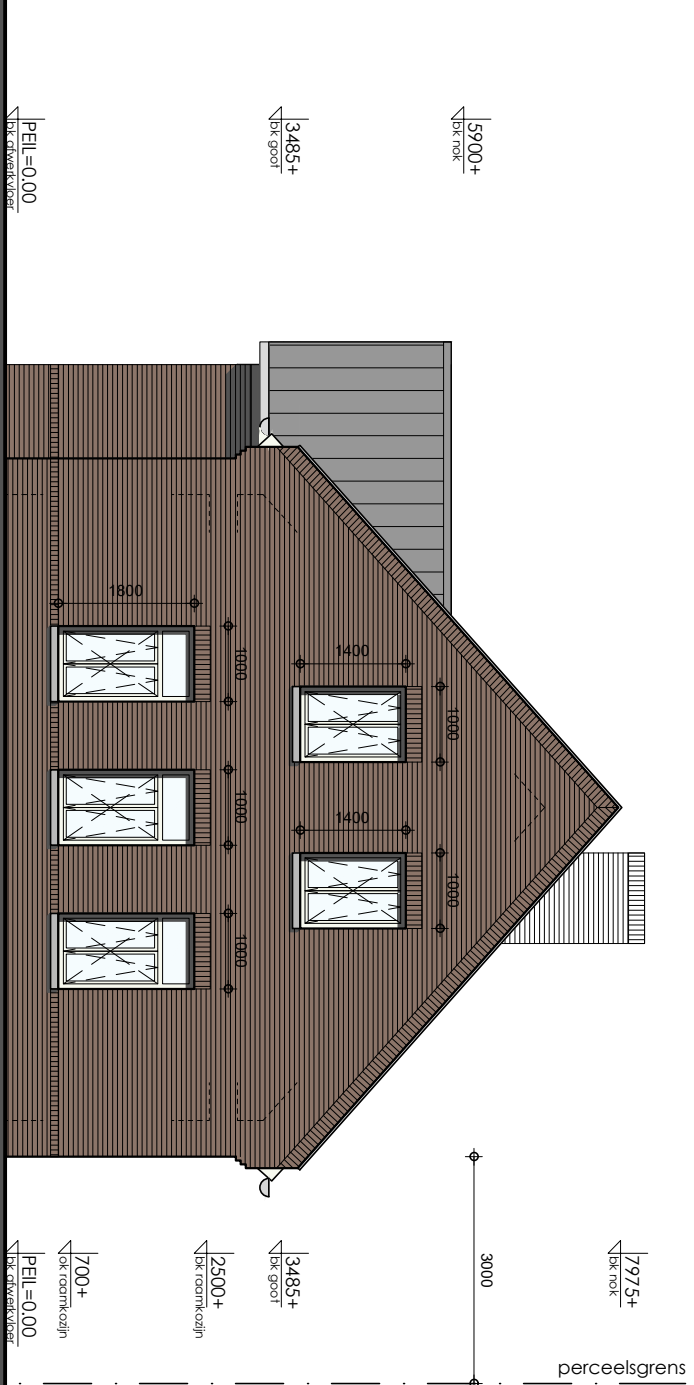


VOORGEVEL




RECHTER ZIJGEVEL

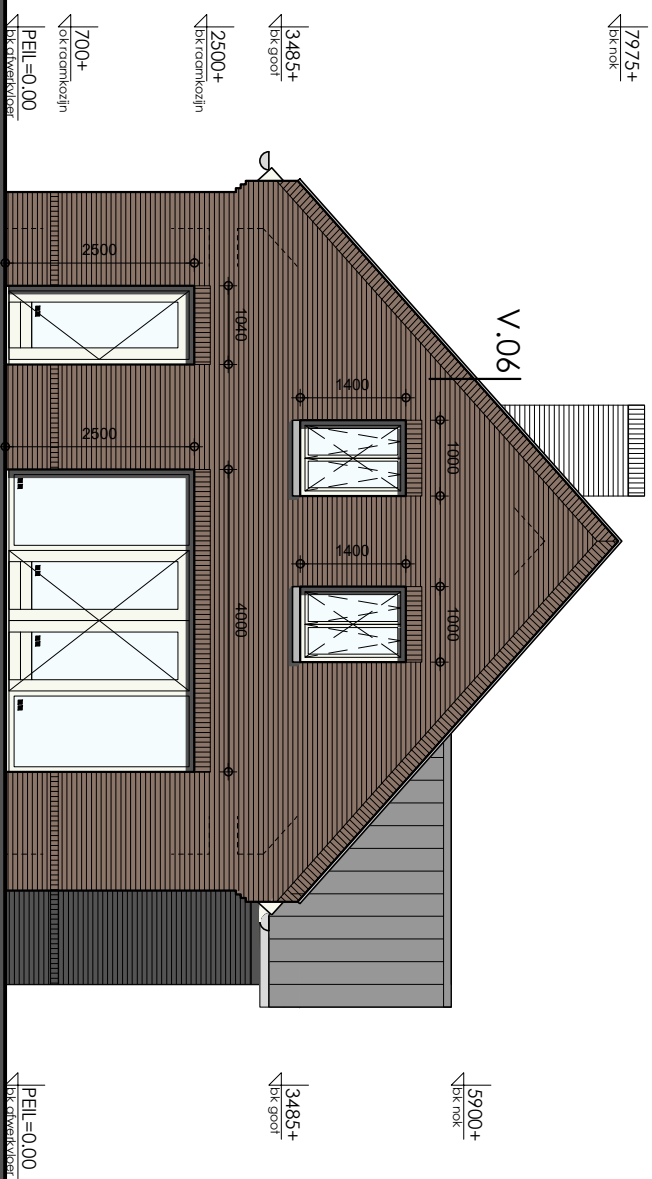


ACHTERGEVEL

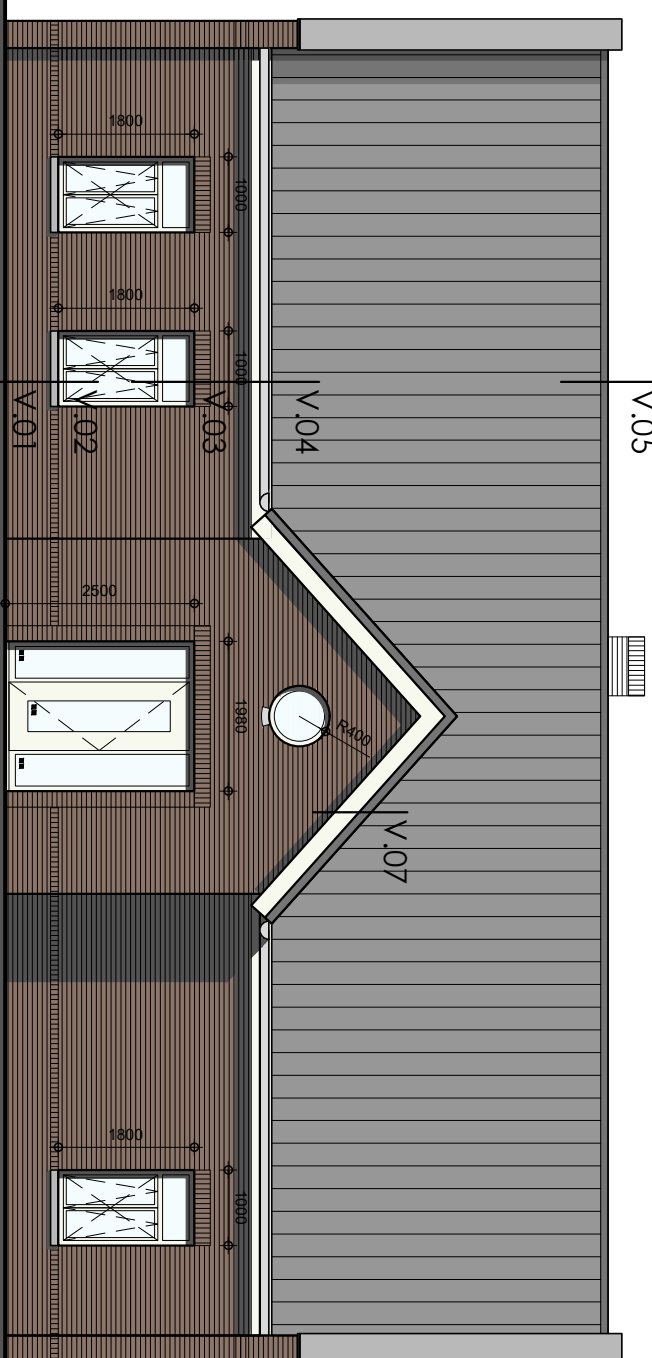


LINKER ZIJGEVEL

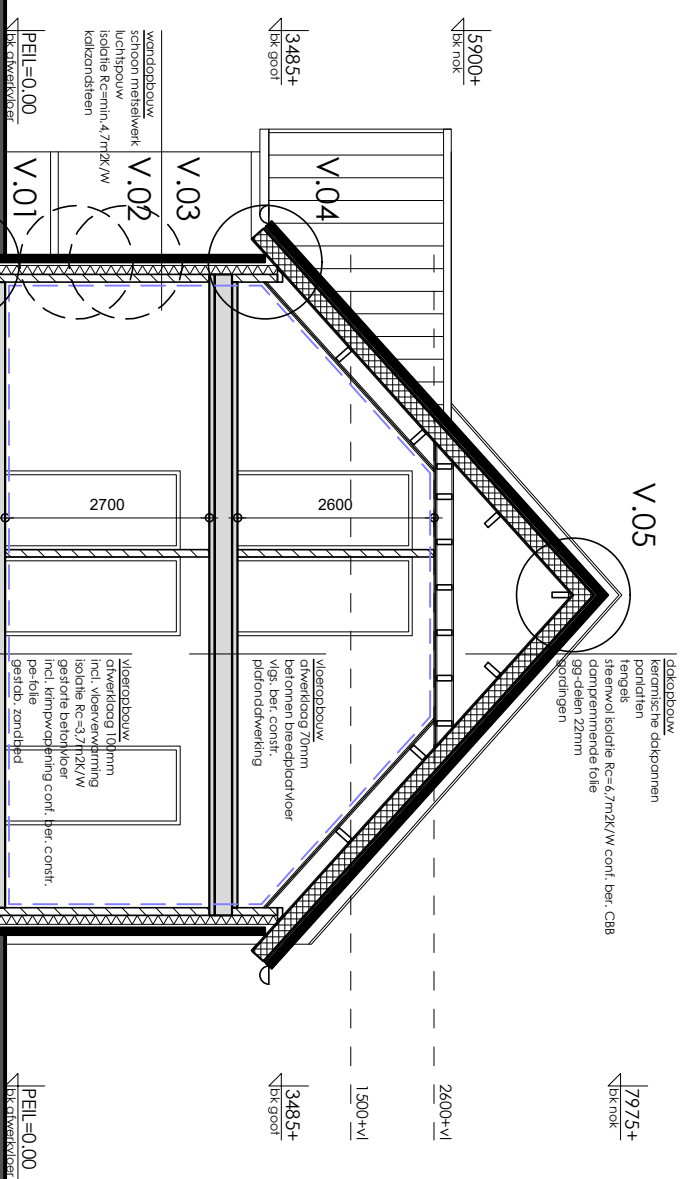


DOORSNEDEN A-A

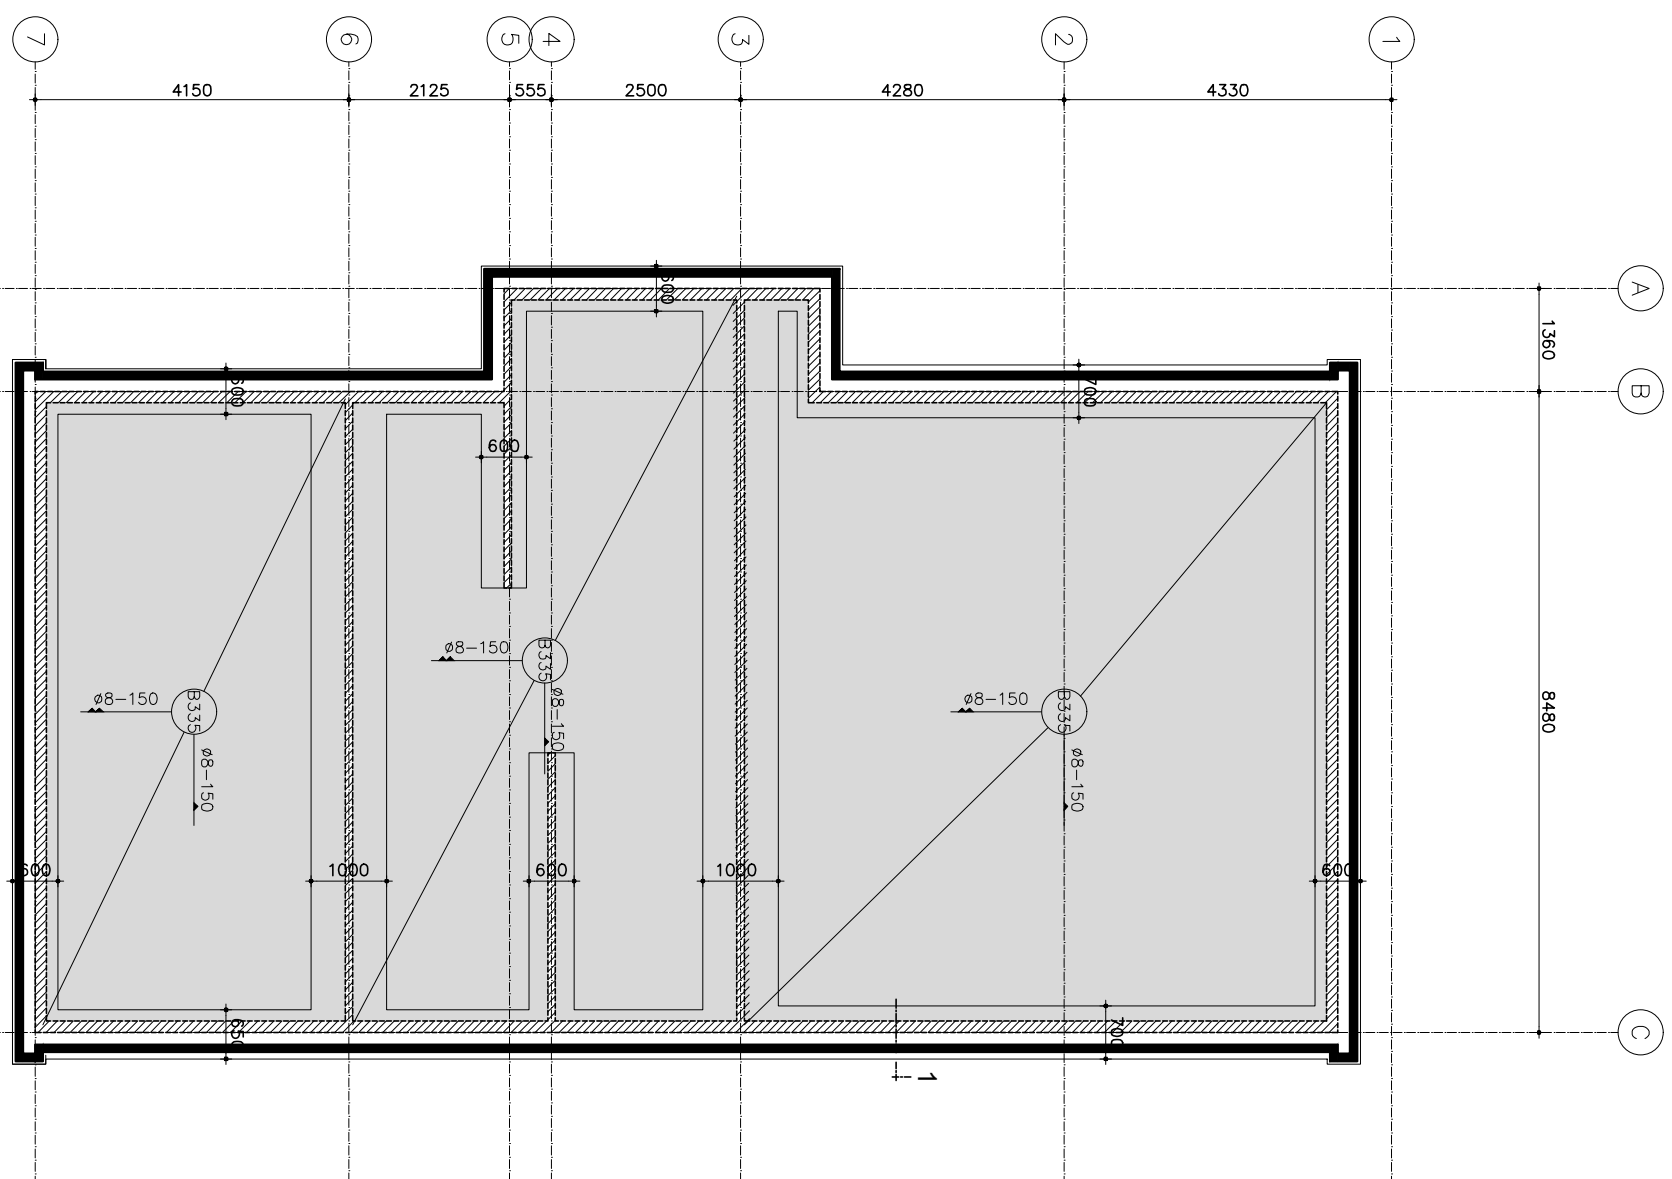


FUNDERING EN BEGANE GROND

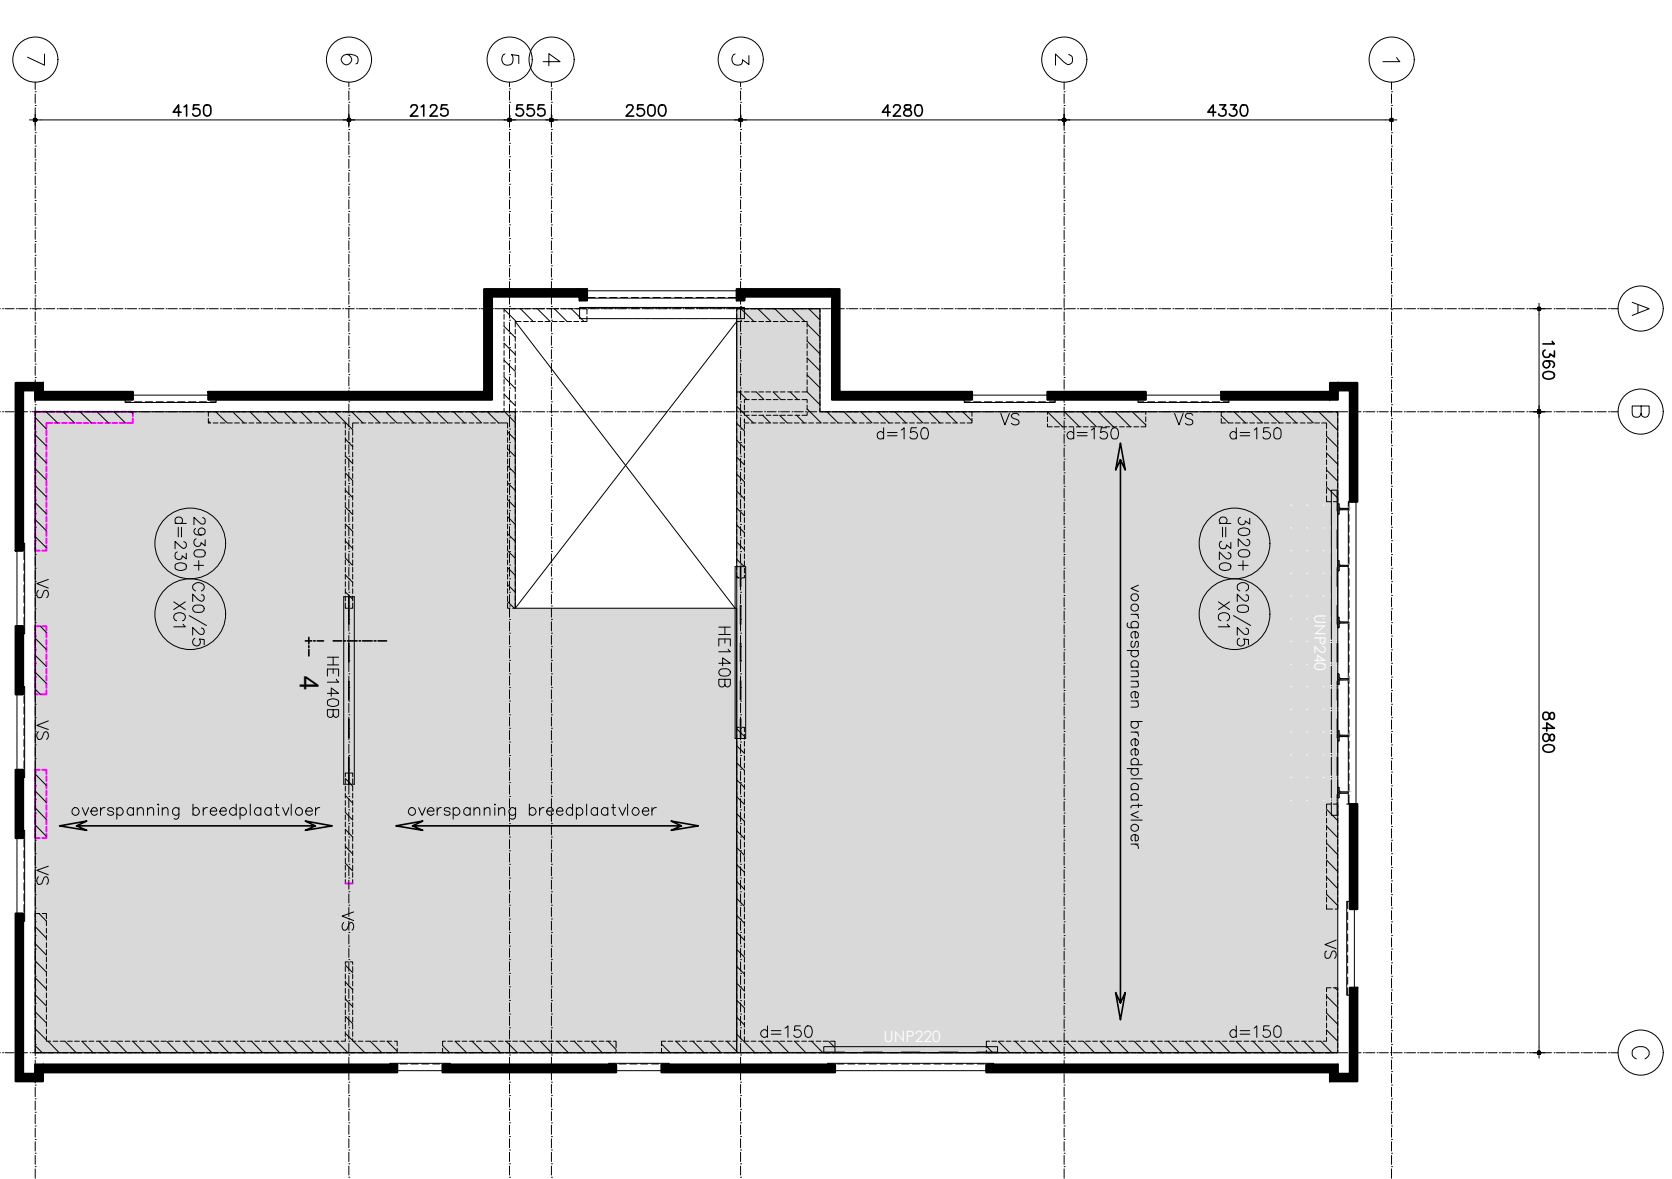


1e VERDIEPINGVLOER

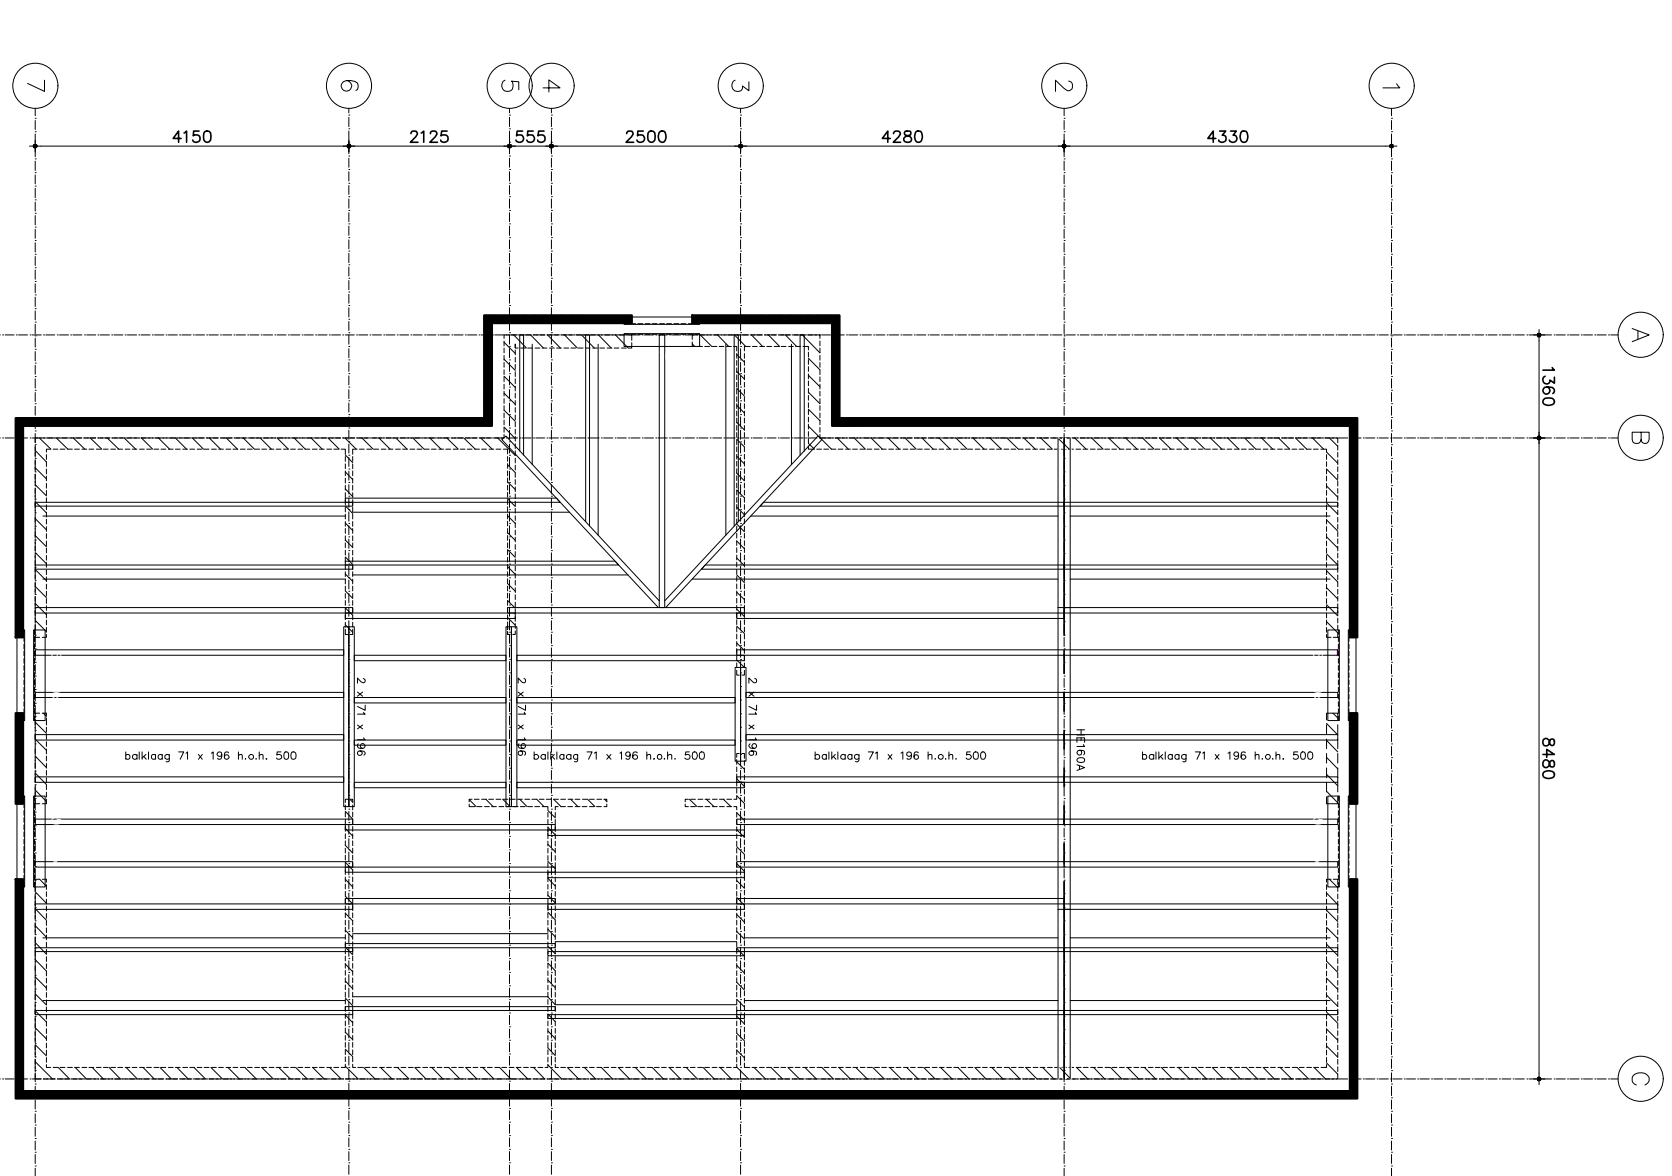


VIERINGVLOER

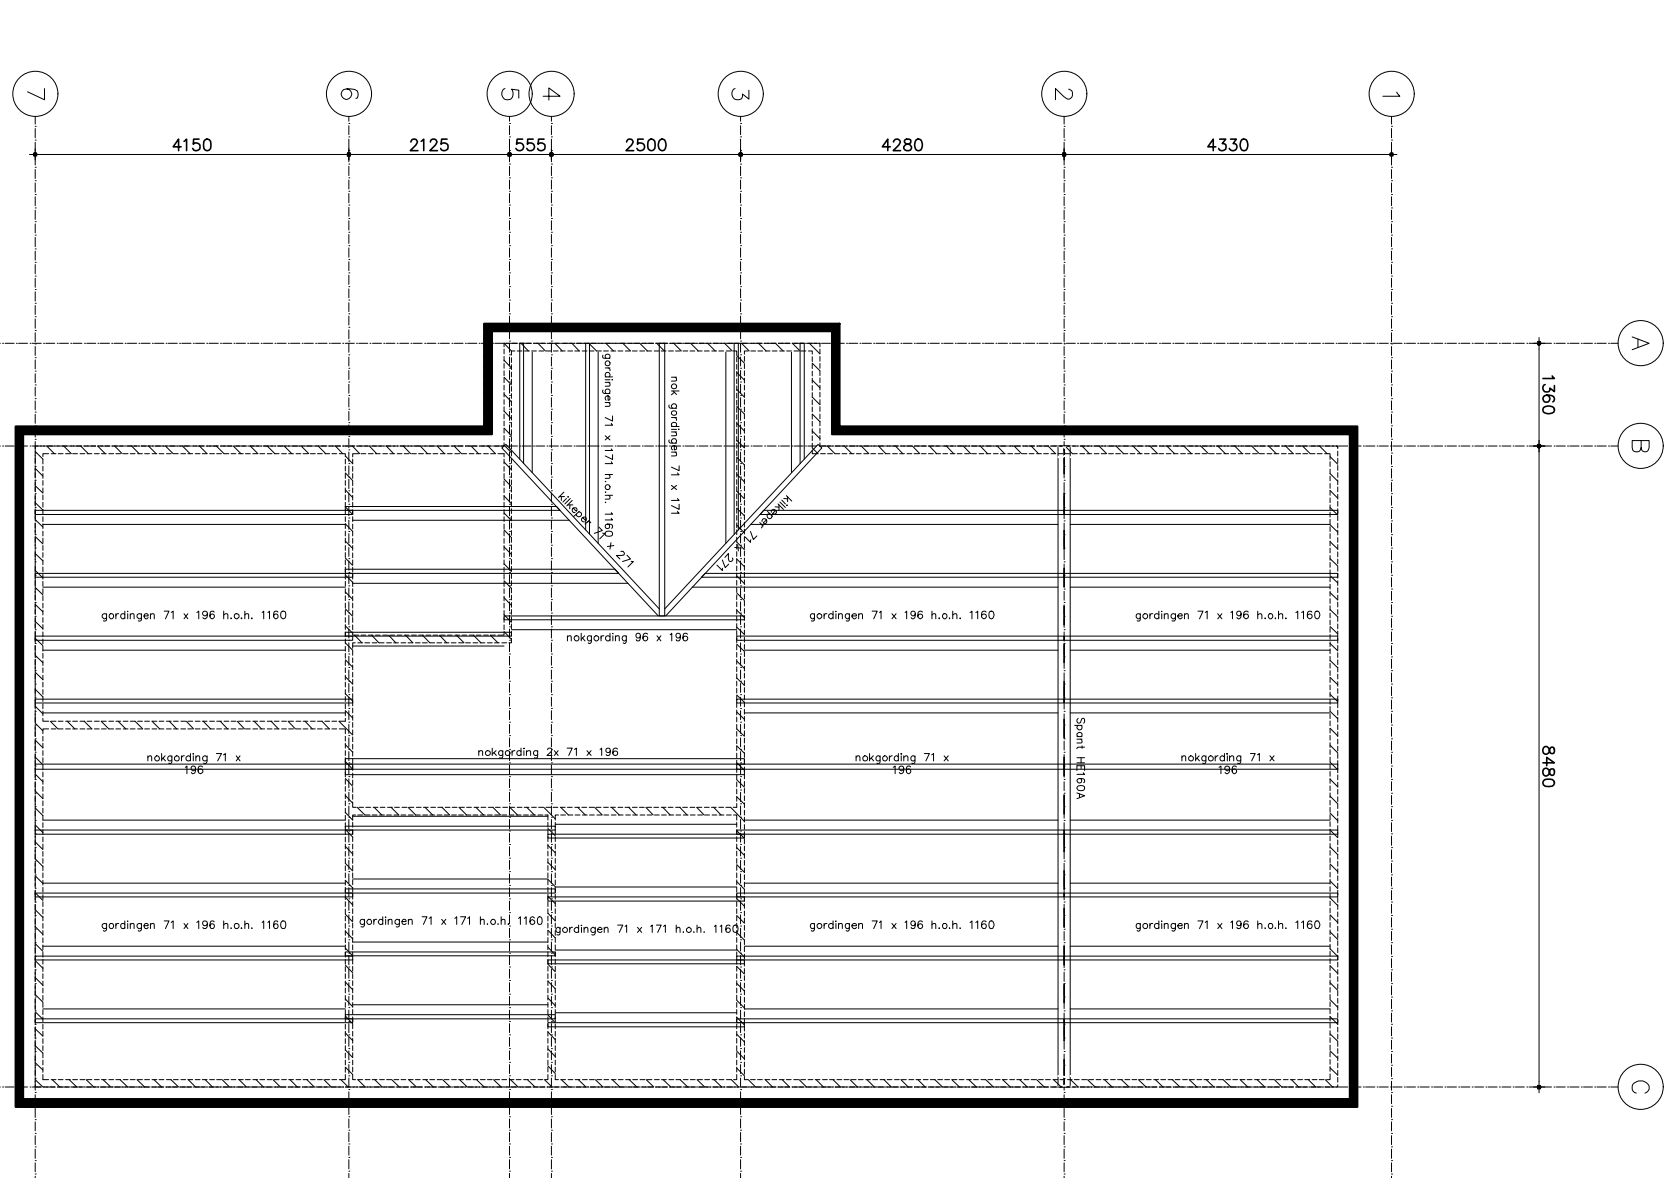


DAKCONSTRUCTIE

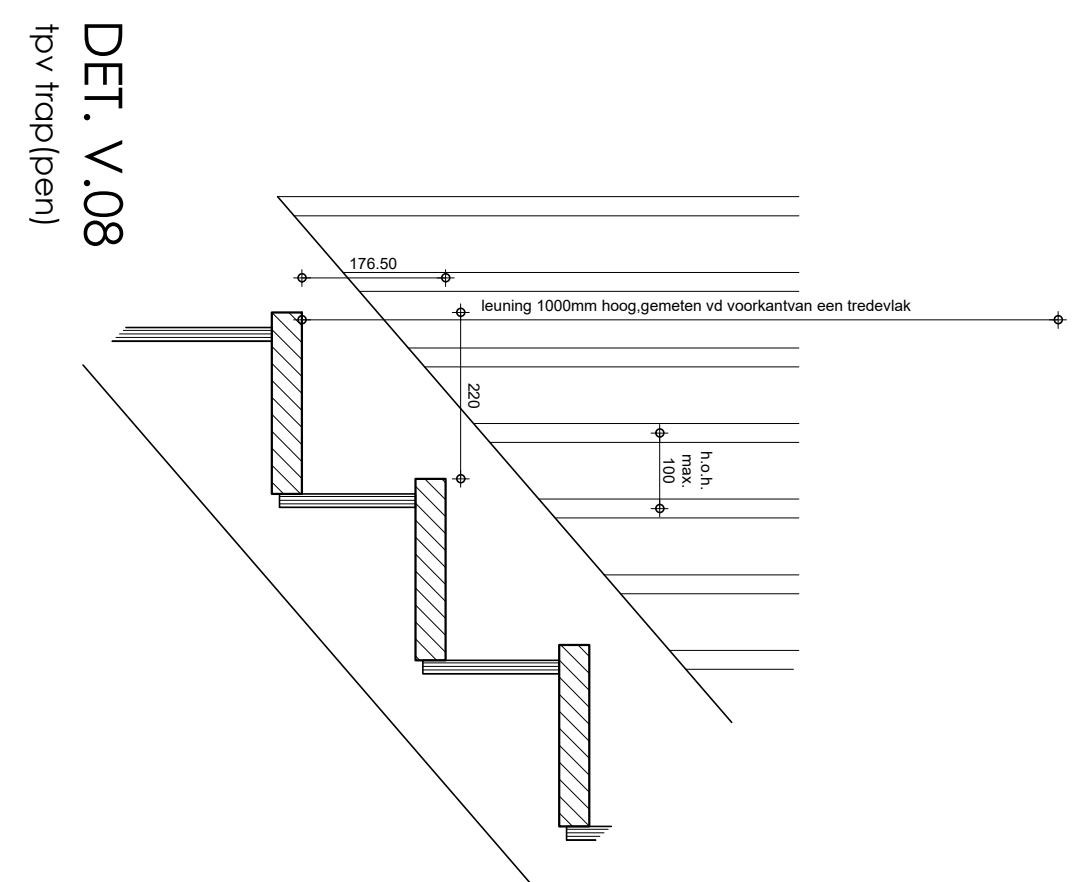


DET. V.08

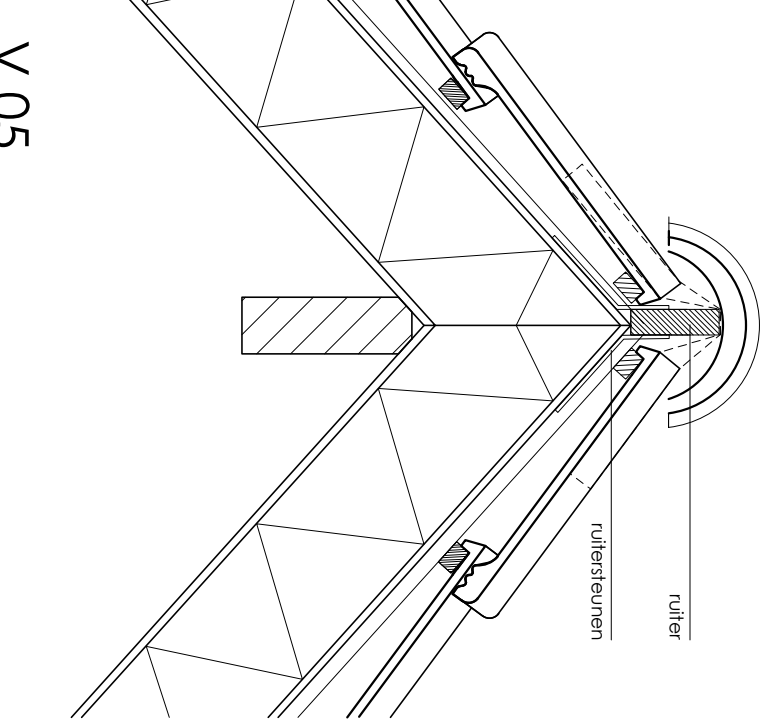


V.05

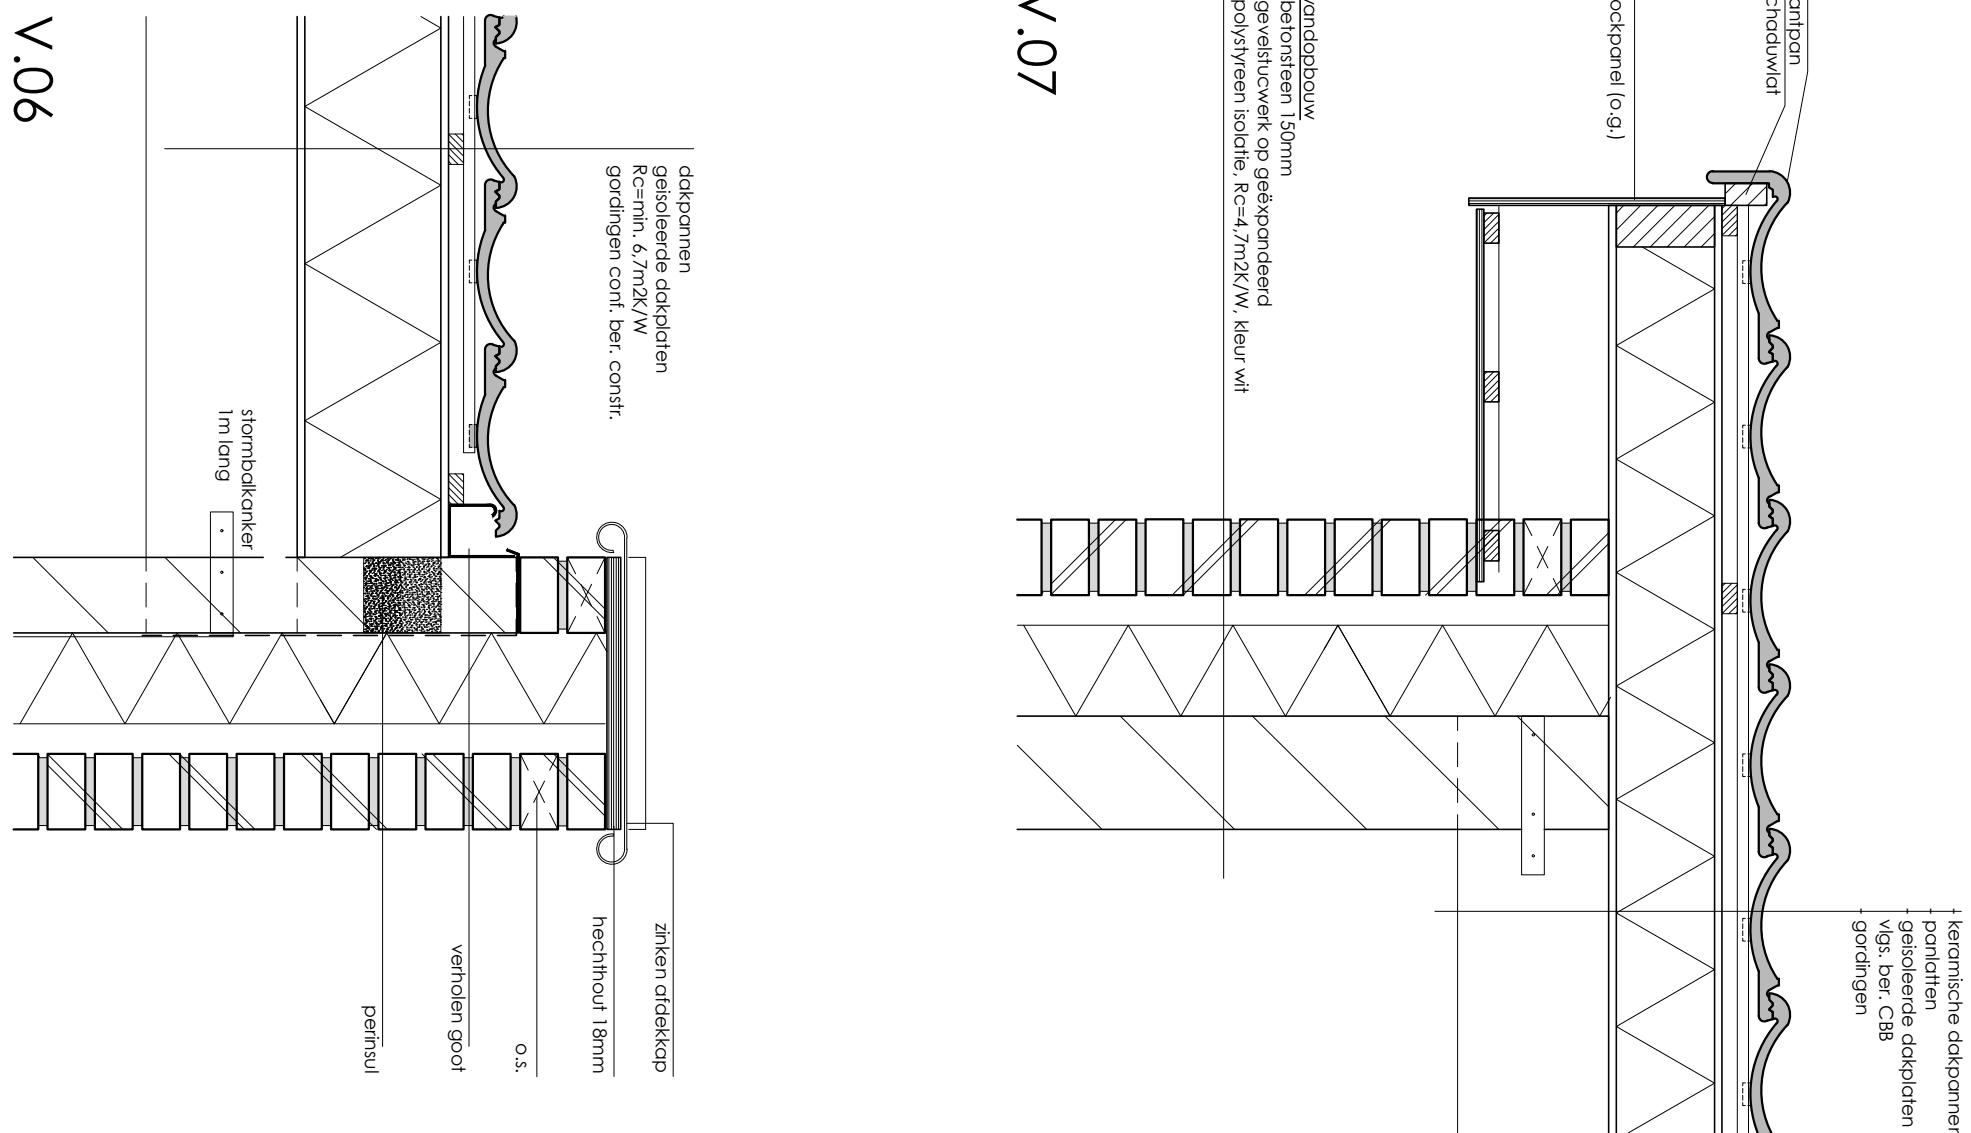








V.06

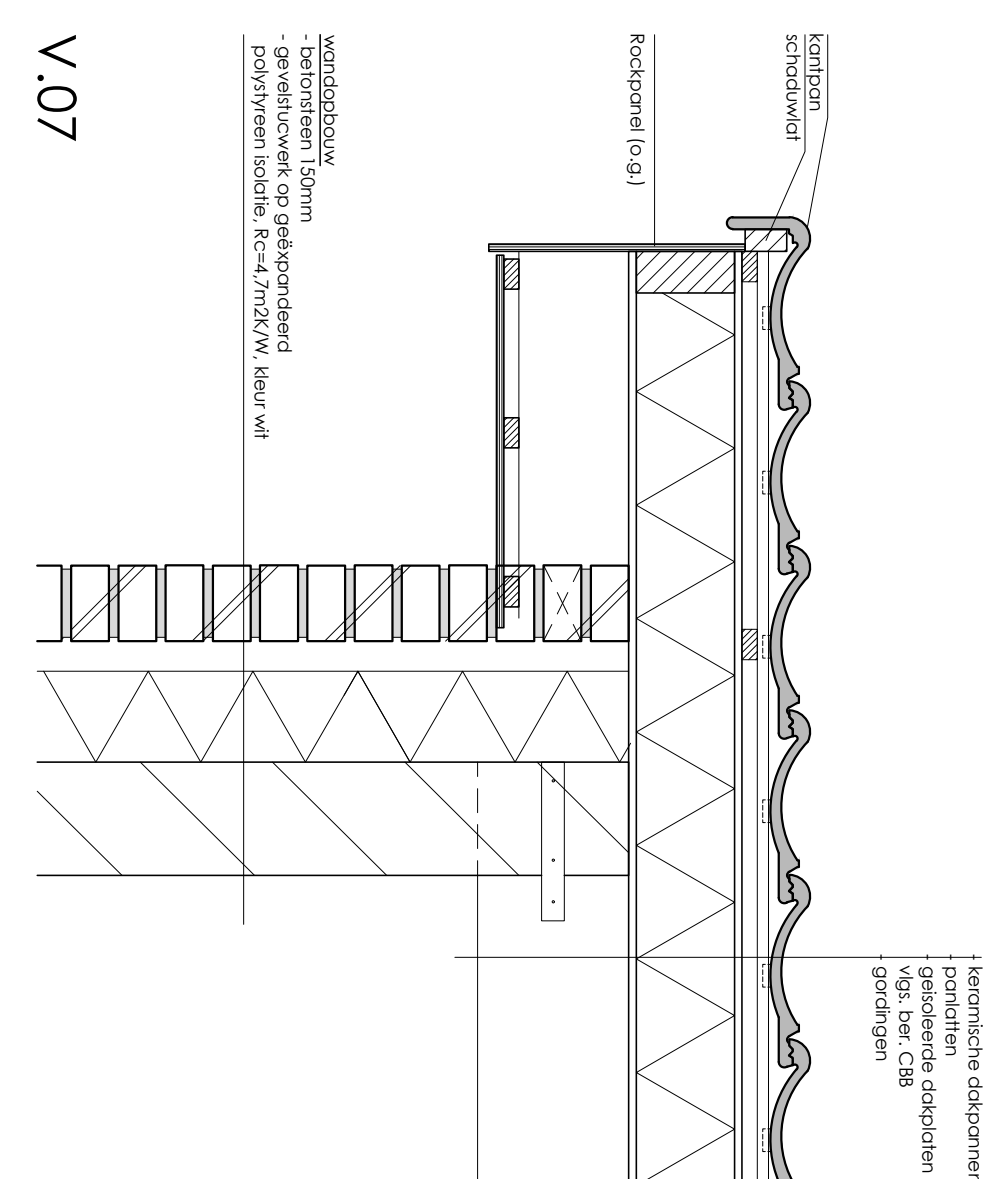

V.07

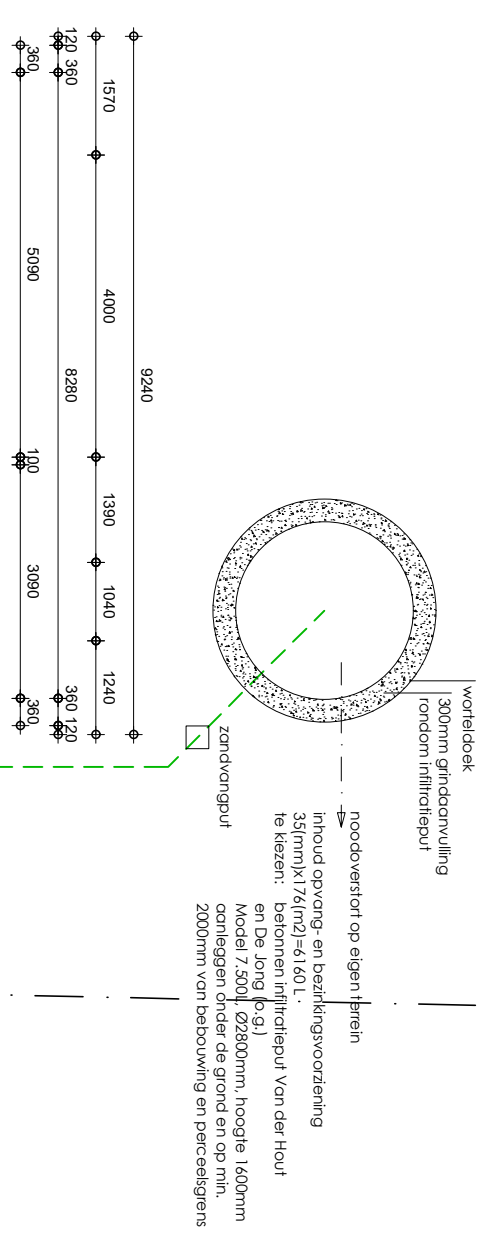


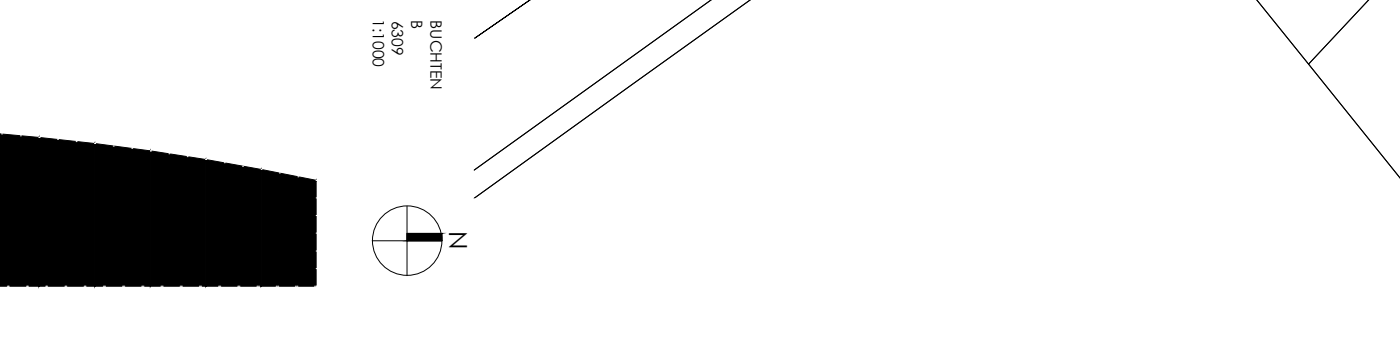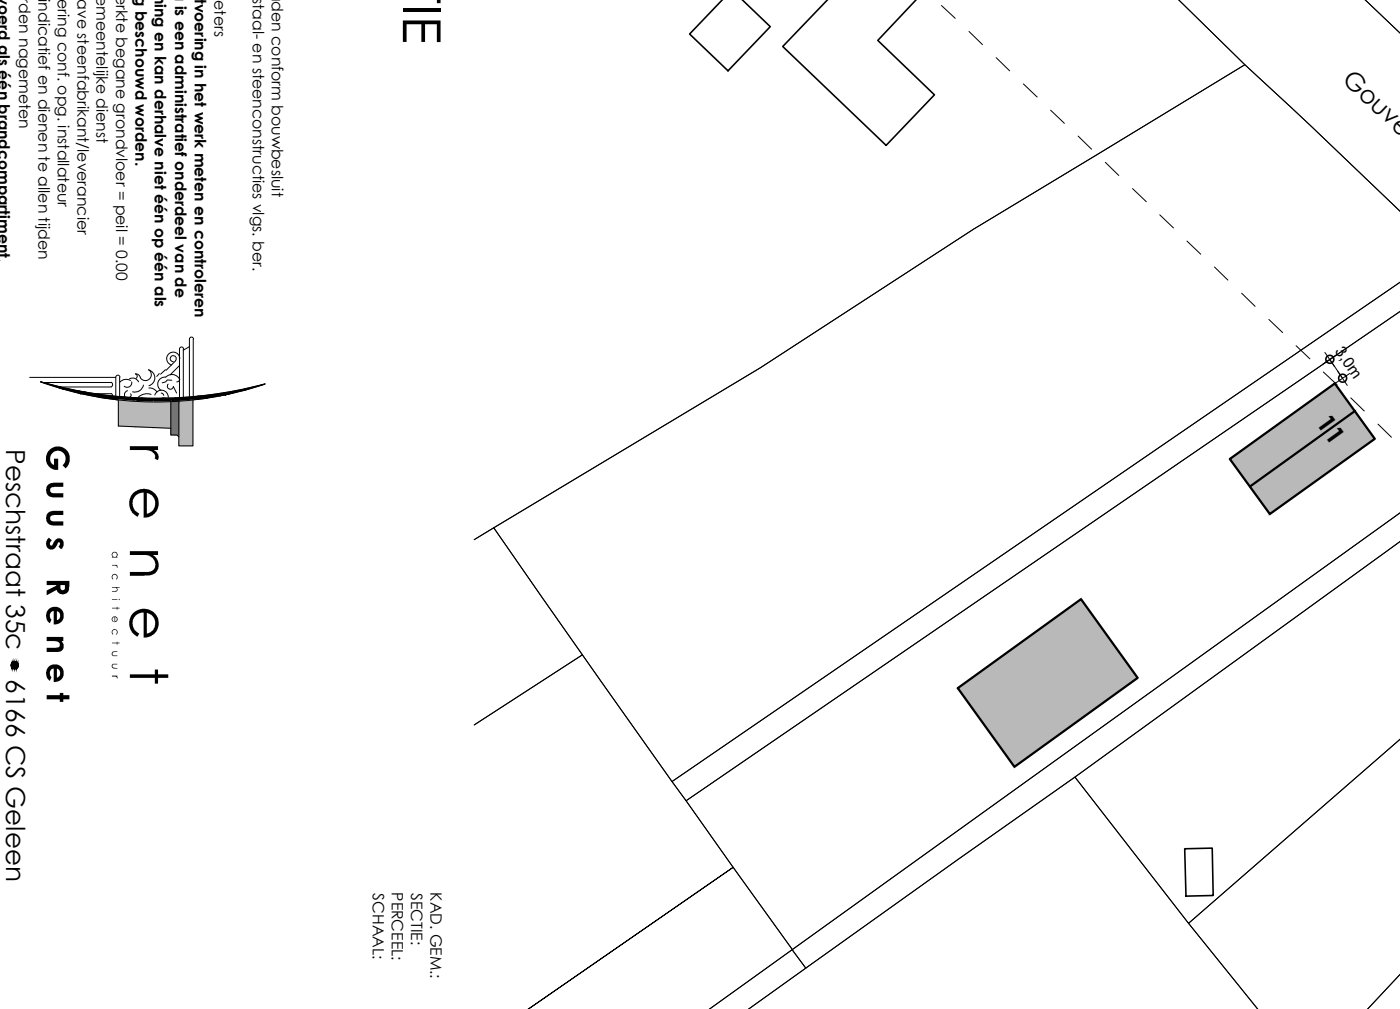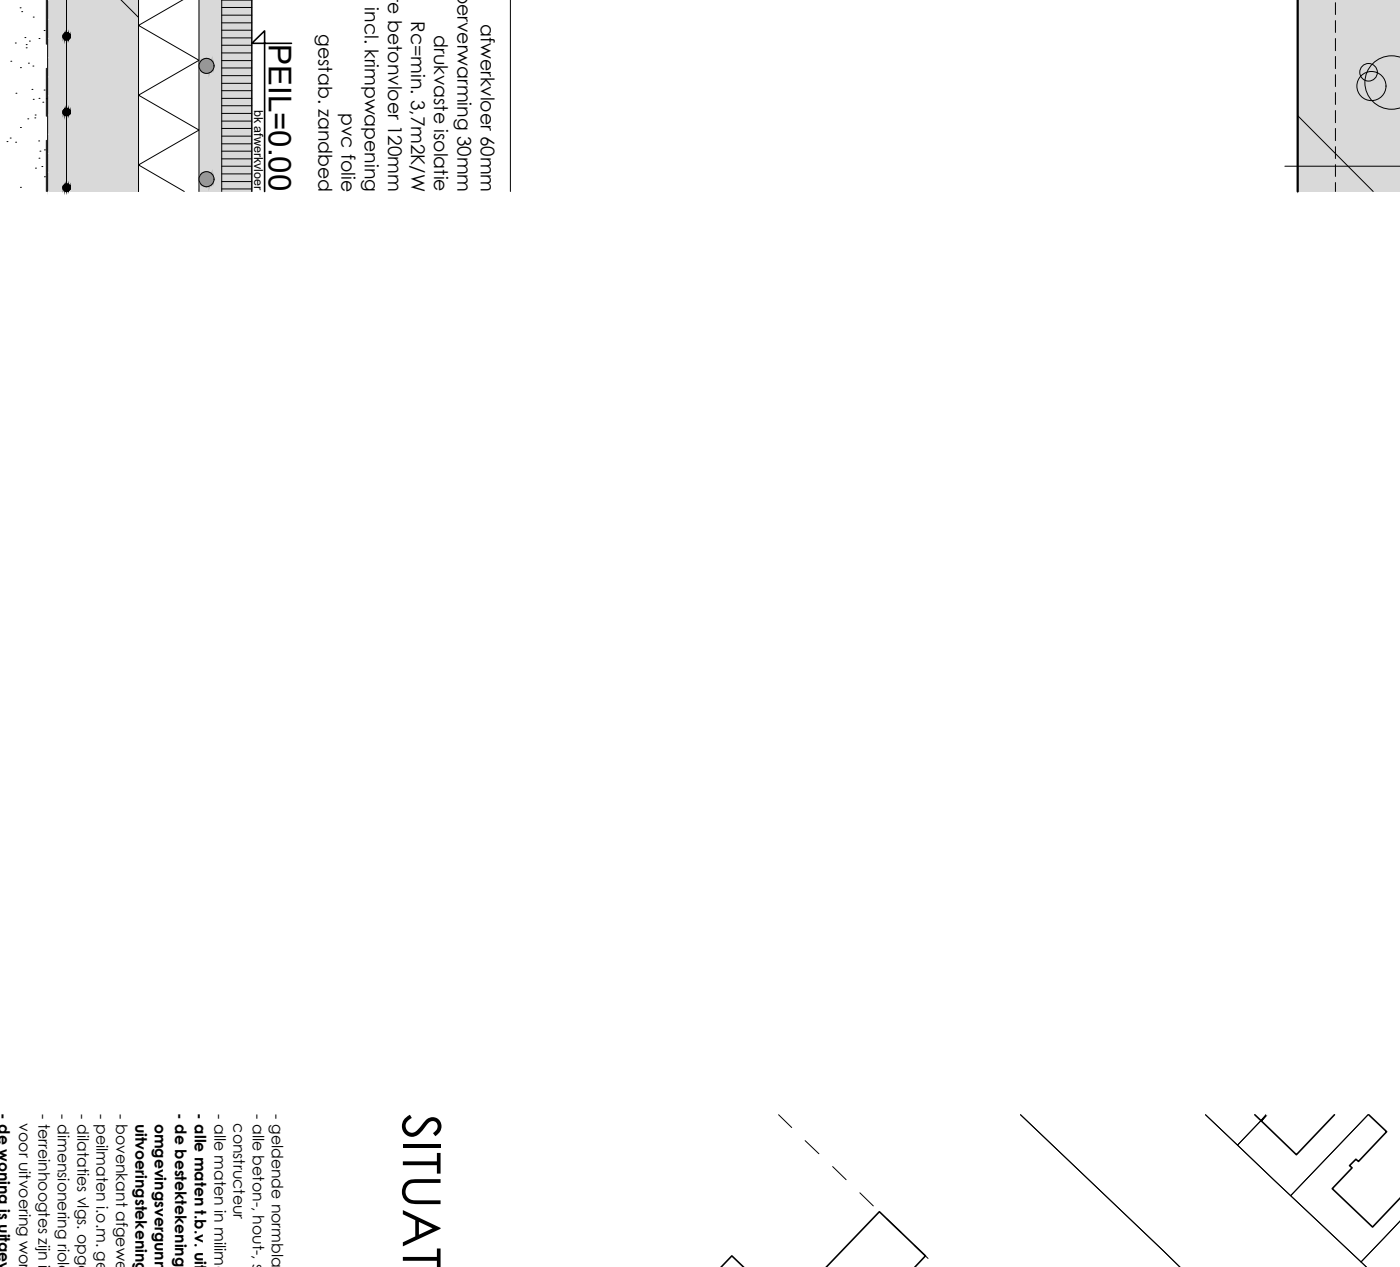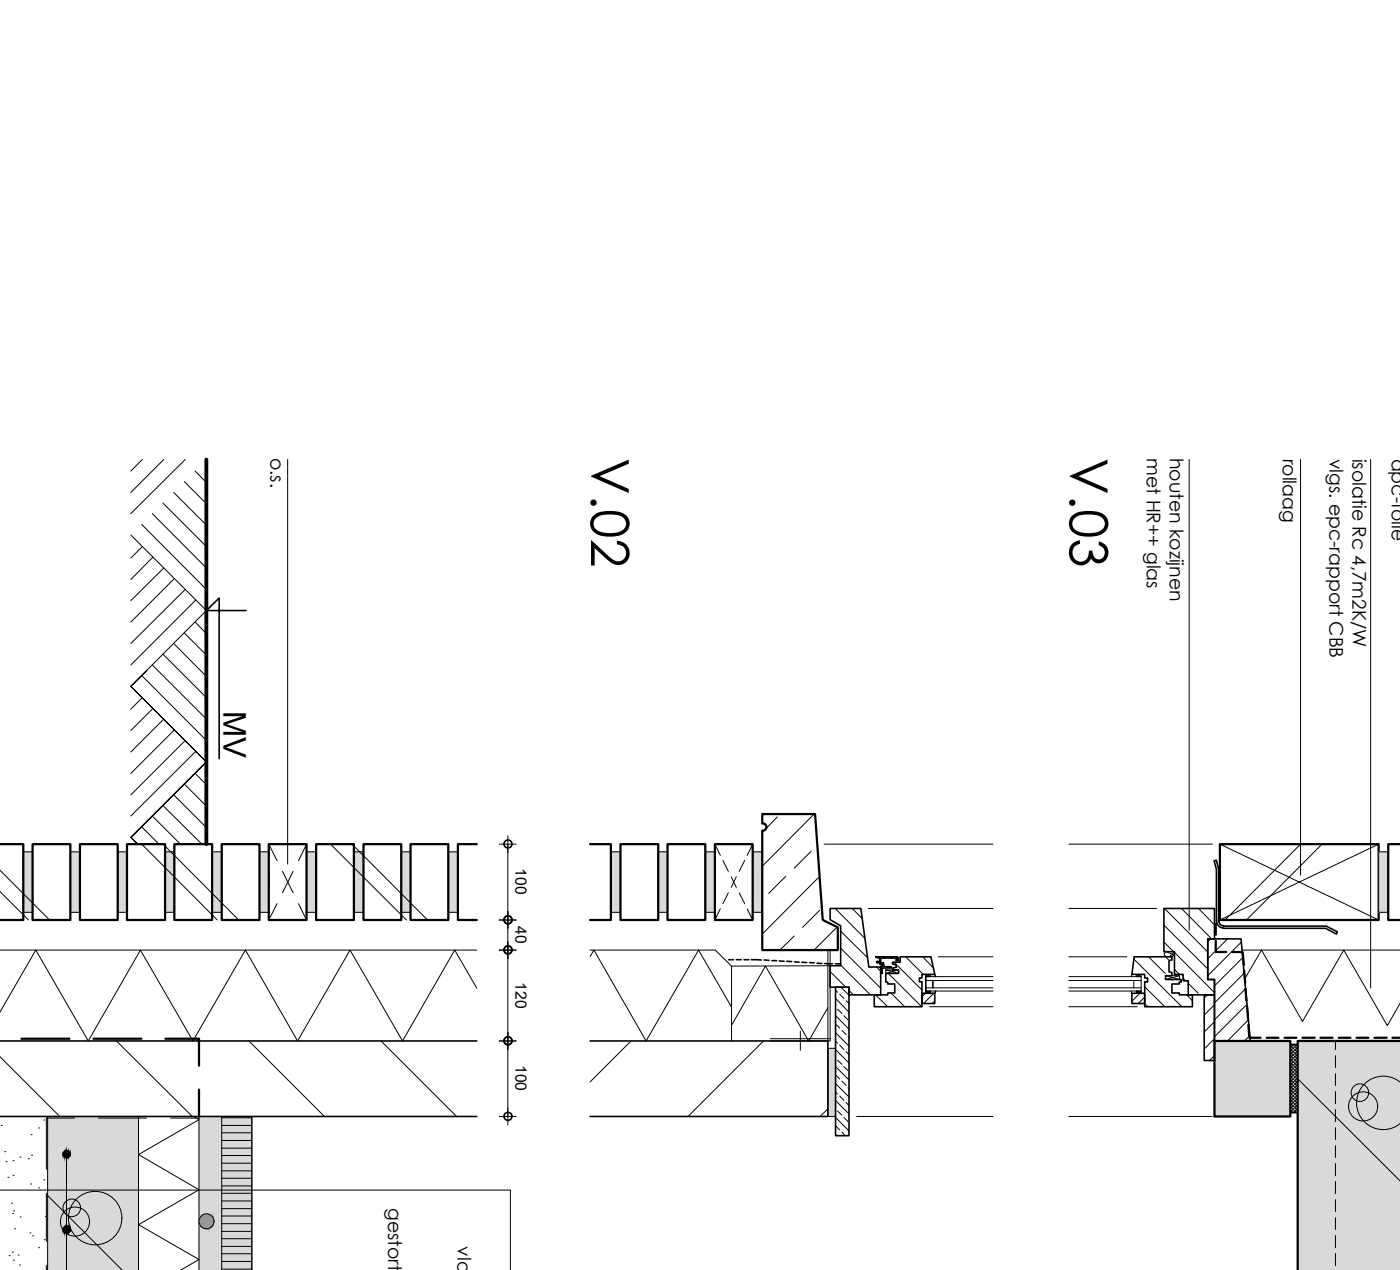 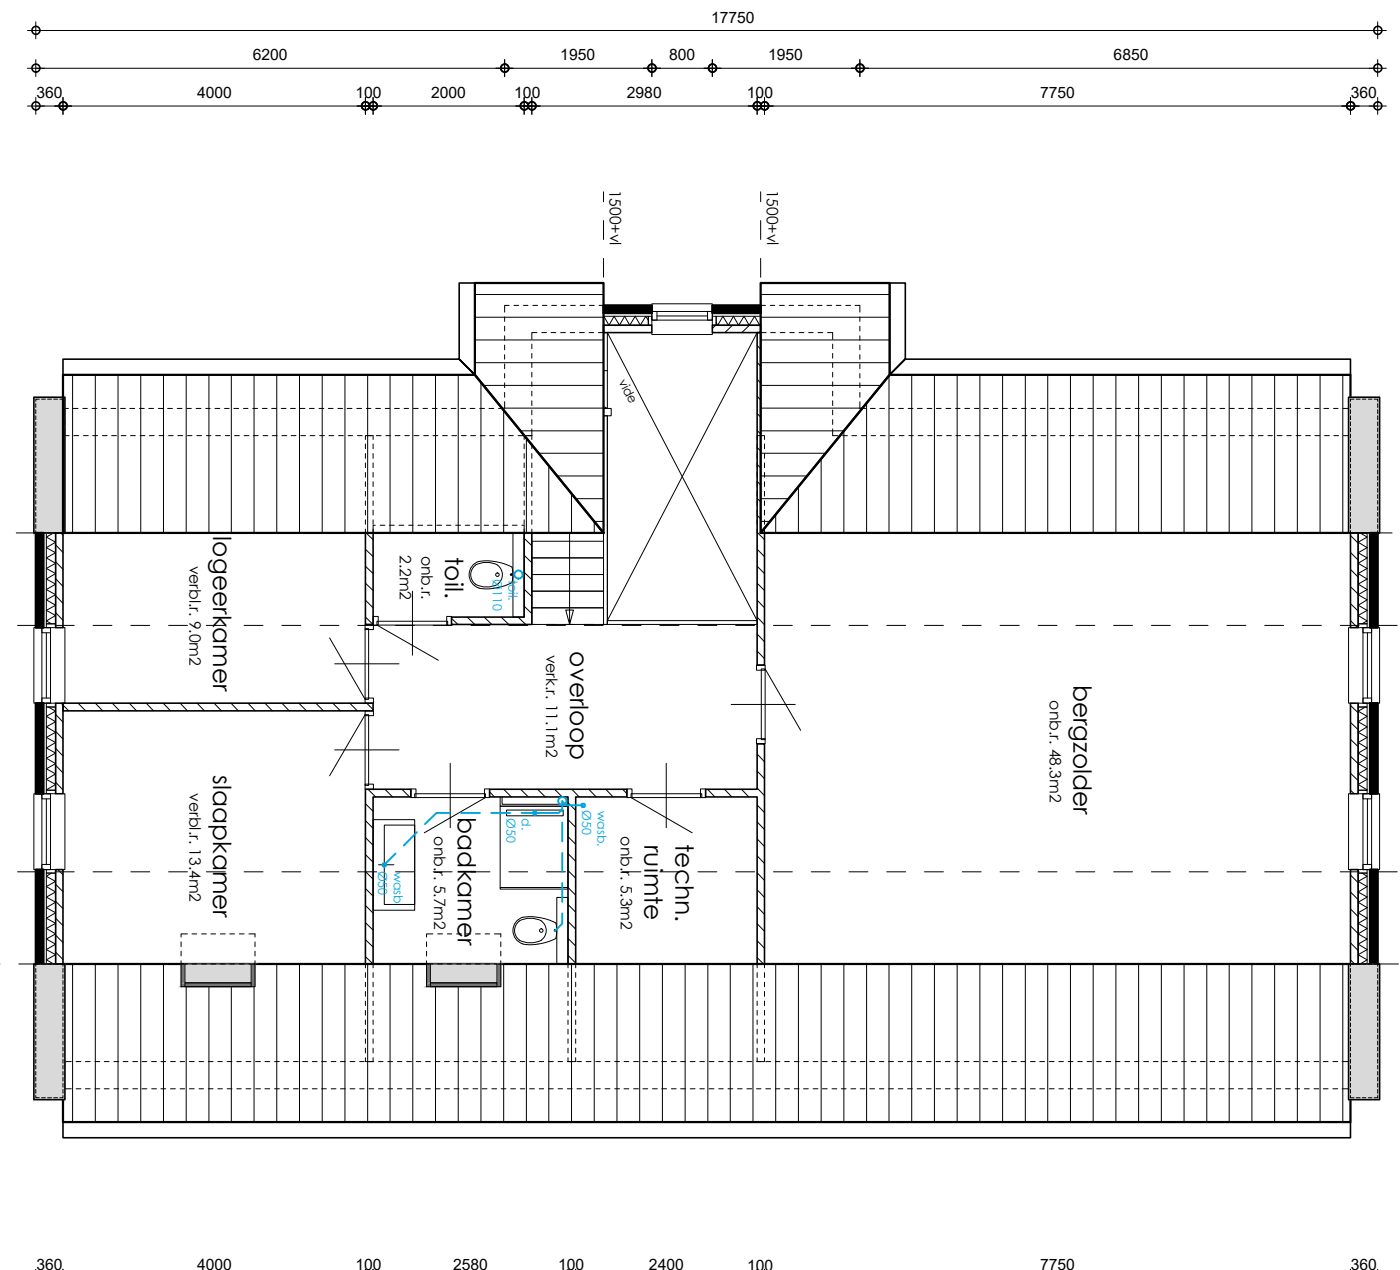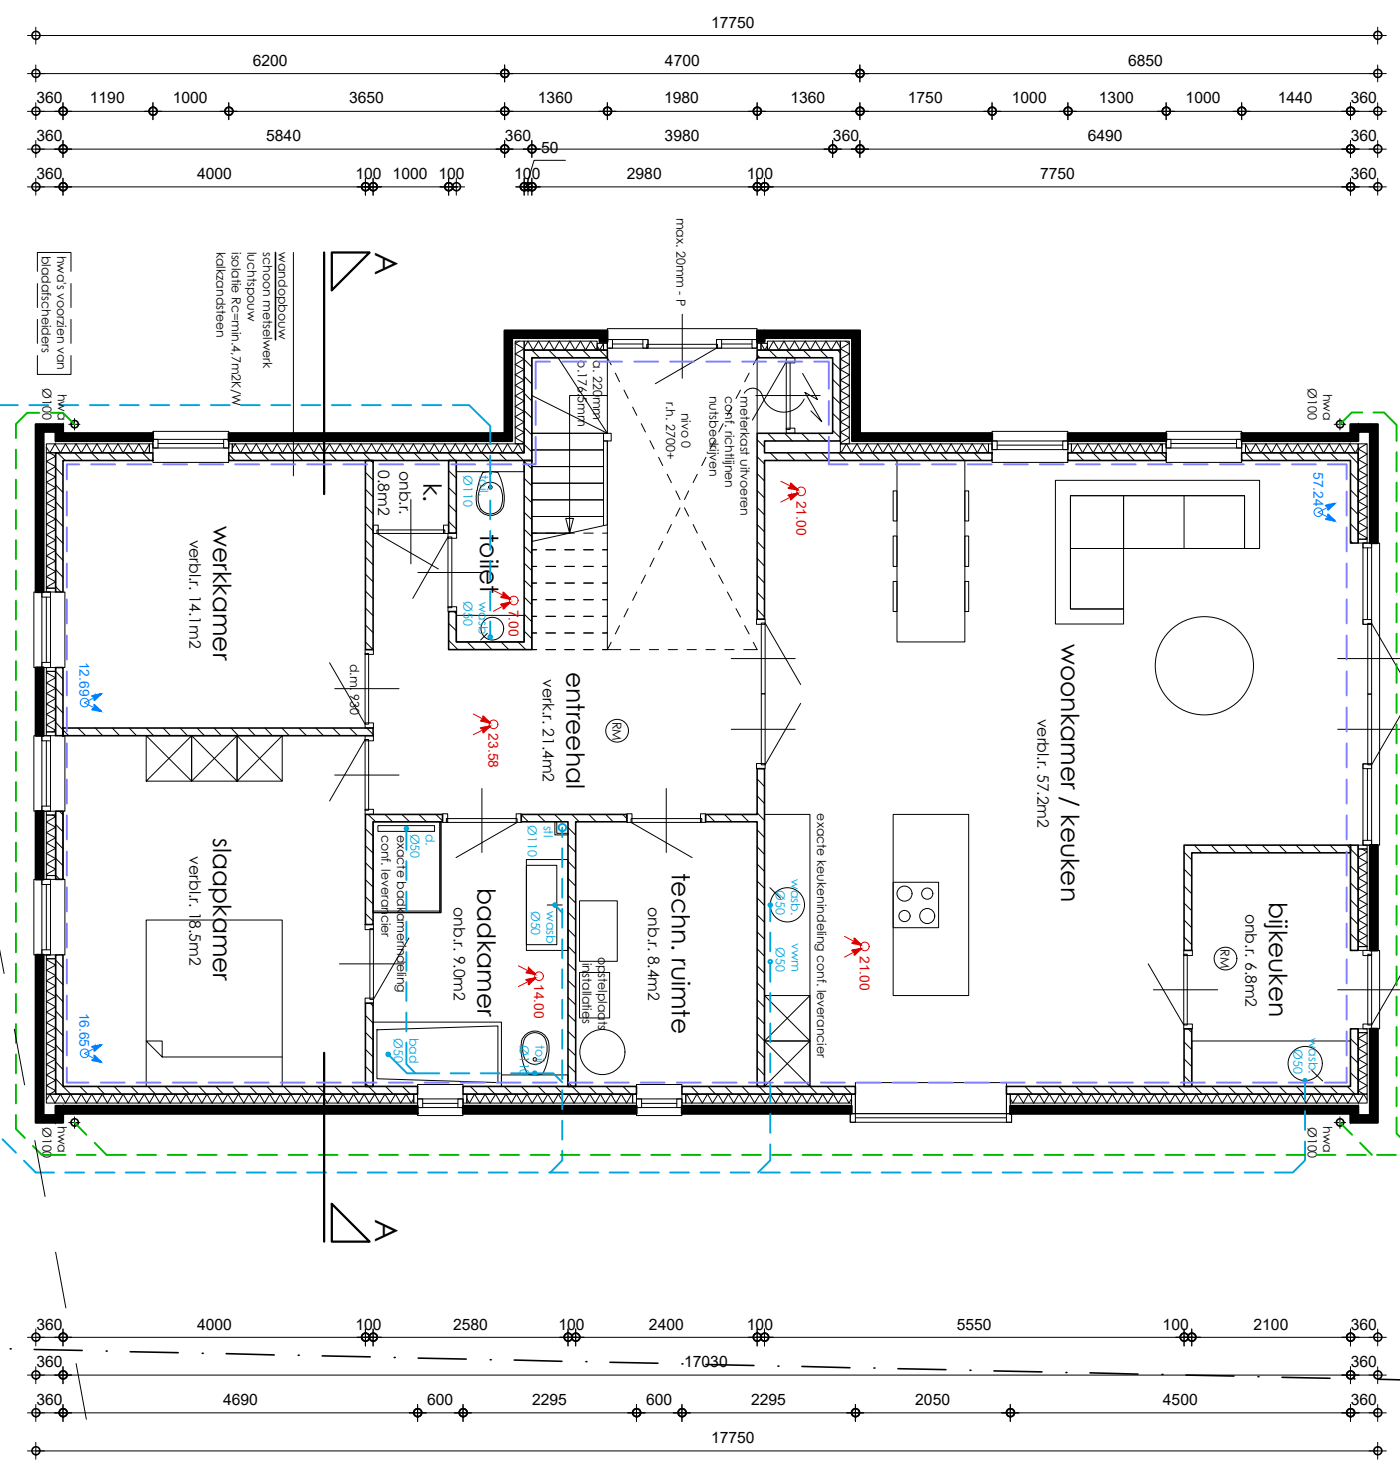

BEGANE GROND/
ROTERINGSPLAN

VERDIEPING

PRINCIPEDETAILERING

RENOVOOI

ALGEMEEN

Guus Renet
Functiepost 350 • 6166 CS Garen
t. 046 - 474 13 50 • 06 - 53 57 30 33
f. 046 - 472 08 53 • info@guusrenet.nl

OPDRACHTGEVER

